



## Rabarbervägen 22

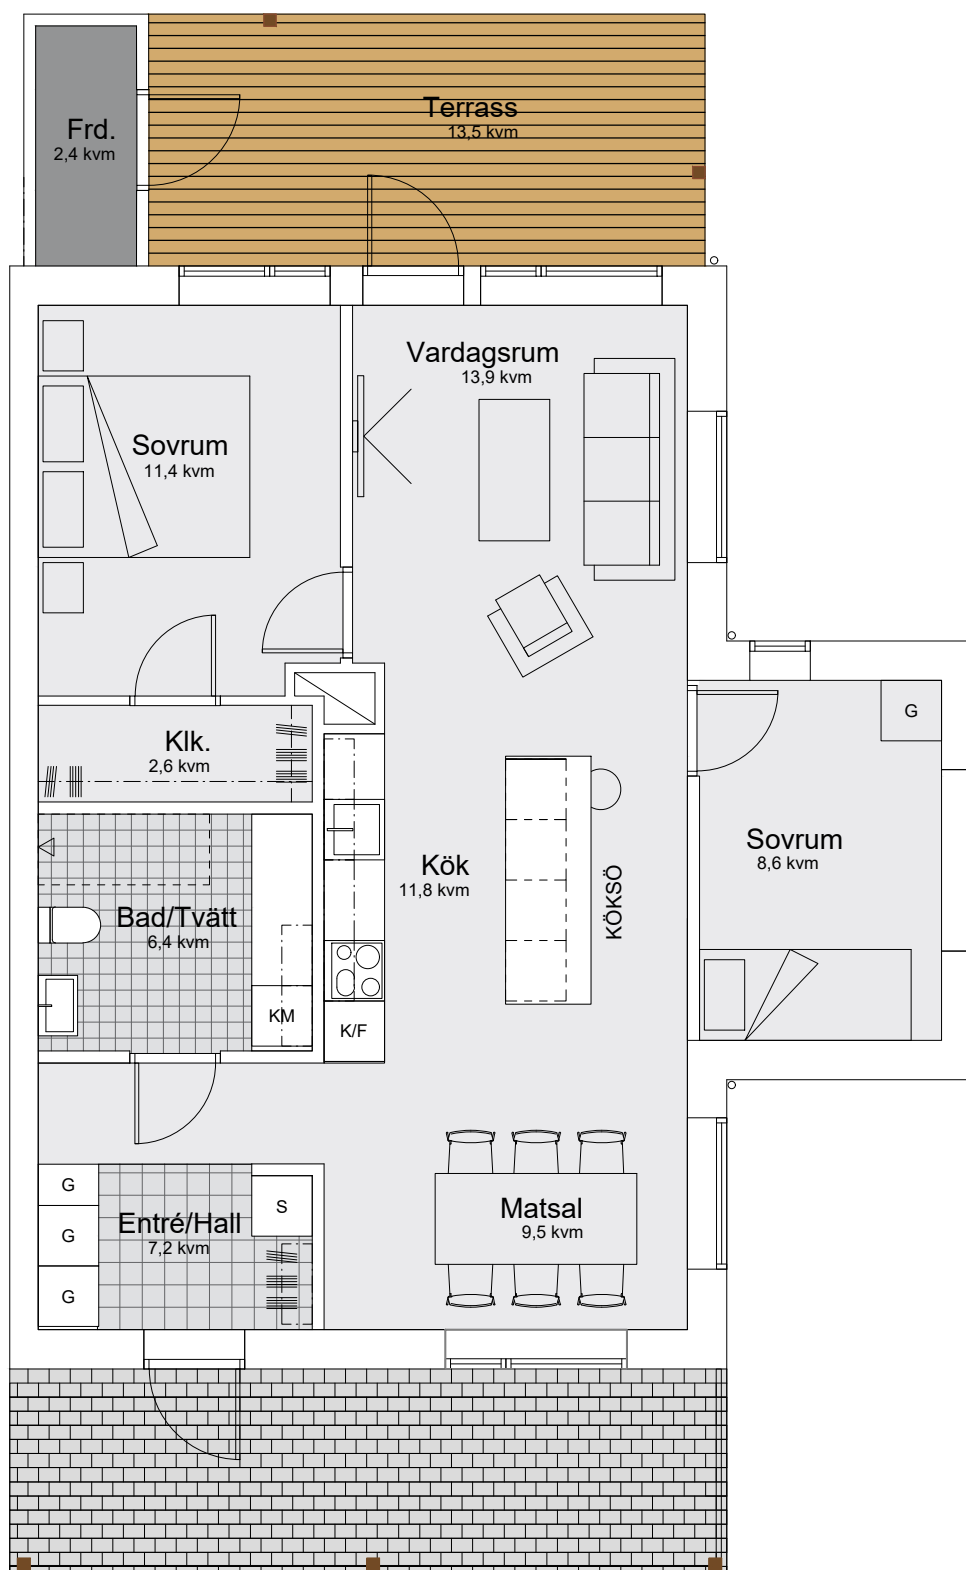

### 3 RoK 74m<sup>2</sup>

#### FÖRKLARINGAR

- K/F KYL/FRYS
- DM DISKMASKIN
- S STÄDSKÅP
- G GARDEROB
- / SCHAKT
- KLK KLÄDKAMMARE
- FRD. FÖRRÅD
- ☐ INDUKTIONSHÄLL
- KM KOMBINERAD TVÄTT/TORK

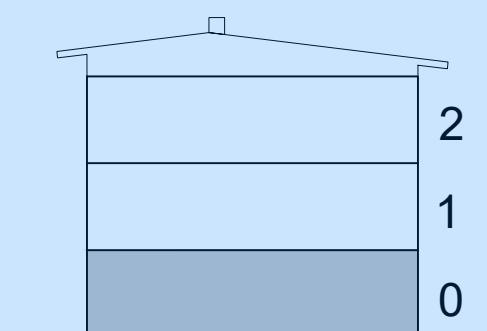

SEKTION

0 1 2 3 4 5 Meter

SKALA 1:75 ORIGINALSKALA I FORMAT A3



SITUATIONSPLAN