


Jordgubbsvägen 37

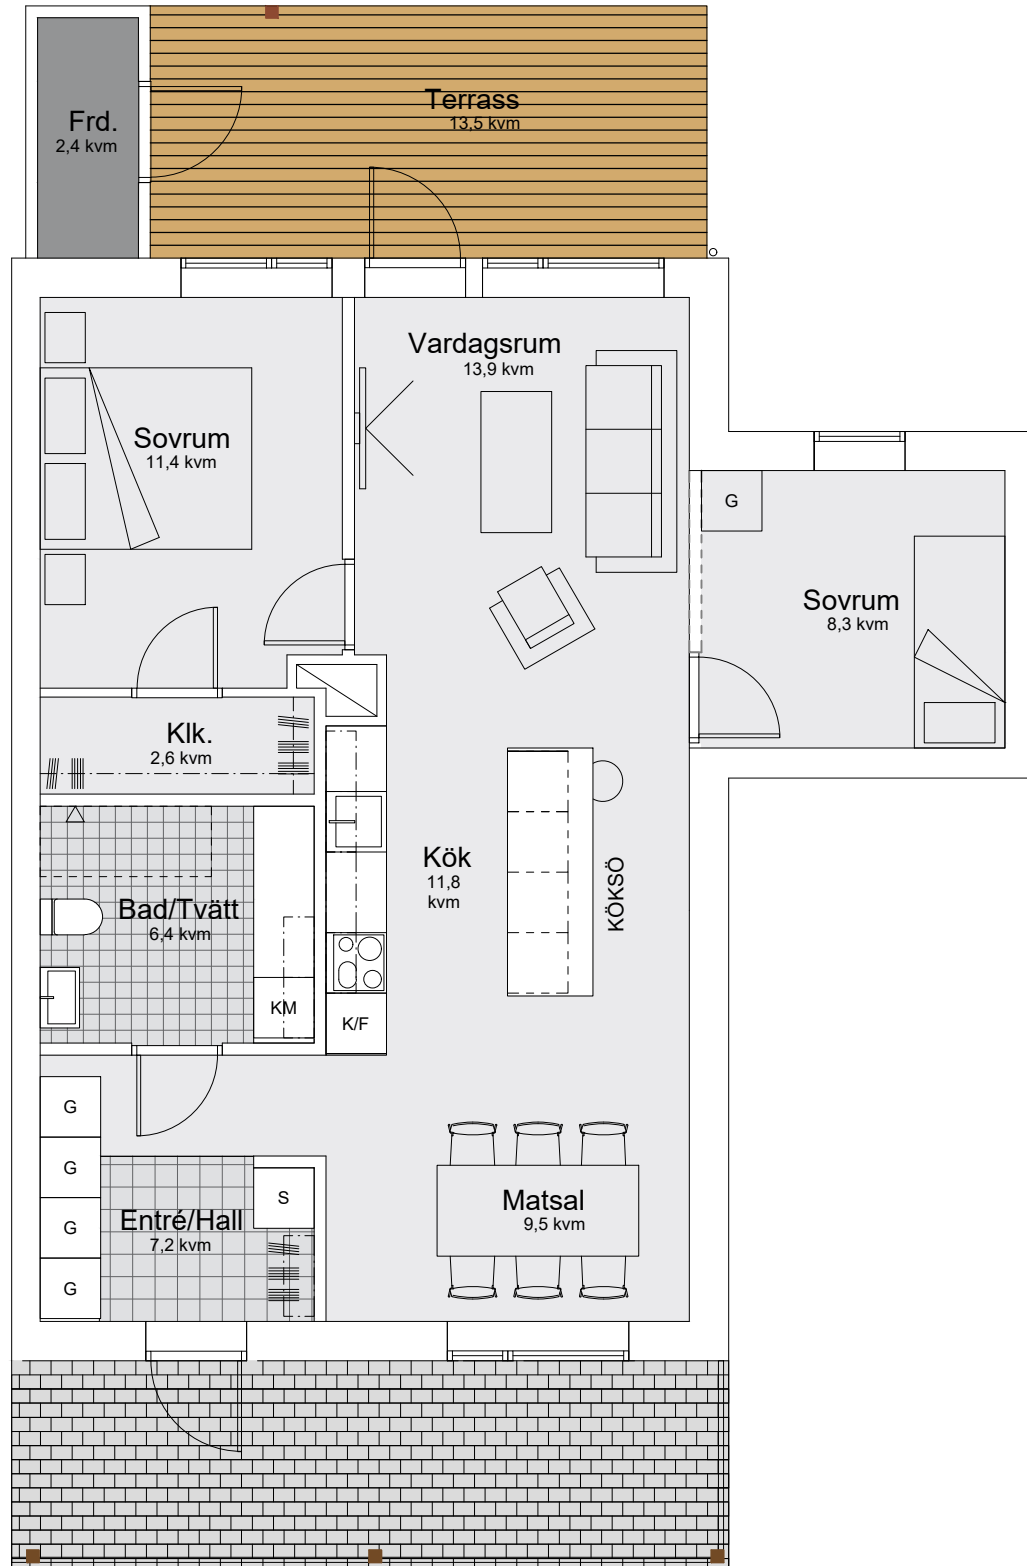


3 RoK

74m²

FÖRKLARINGAR

- K/F KYL/FRYS
- DM DISKMASKIN
- S STÄDSKÅP
- G GARDEROB
- / SCHAKT
- KLK KLÄDKAMMARE
- FRD. FÖRRÅD
- Ø INDUKTIONSHÄLL
- KM KOMBINERAD TVÄTT/TORK

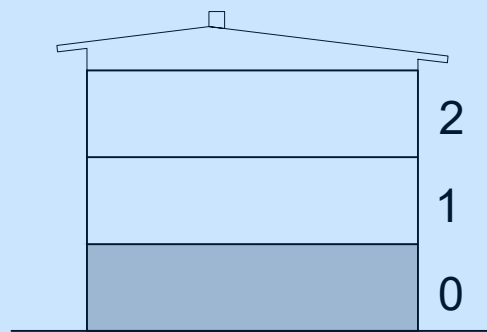

SEKTION

0 1 2 3 4 5 Meter

SKALA 1:75 ORIGINALSKALA I FORMAT A3



SITUATIONSPLAN