



## Jordgubbsvägen 33

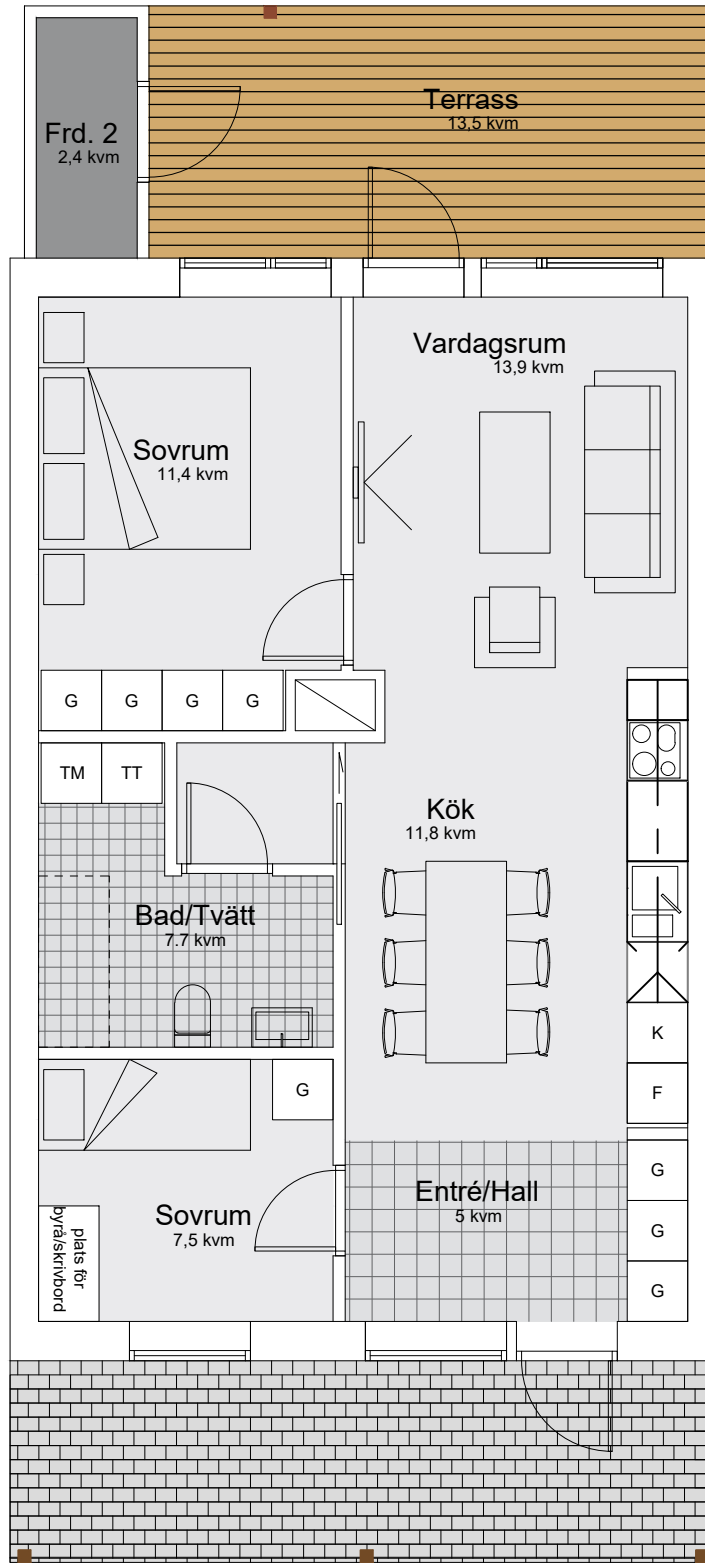

### 3 RoK 65m<sup>2</sup>

#### FÖRKLARINGAR

- K/F KYL/FRYS
- DM DISKMASKIN
- S STÄDSKÅP
- G GARDEROB
- / SCHAKT
- KLK KLÄDKAMMARE
- FRD. FÖRRÅD
- OG INDUKTIONSHÄLL
- KM KOMBINERAD TVÄTT/TORK

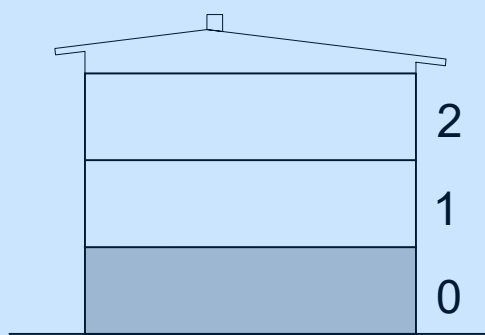

SEKTION

0 1 2 3 4 5 Meter

SKALA 1:75 ORIGINALSKALA I FORMAT A3



SITUATIONSPLAN